

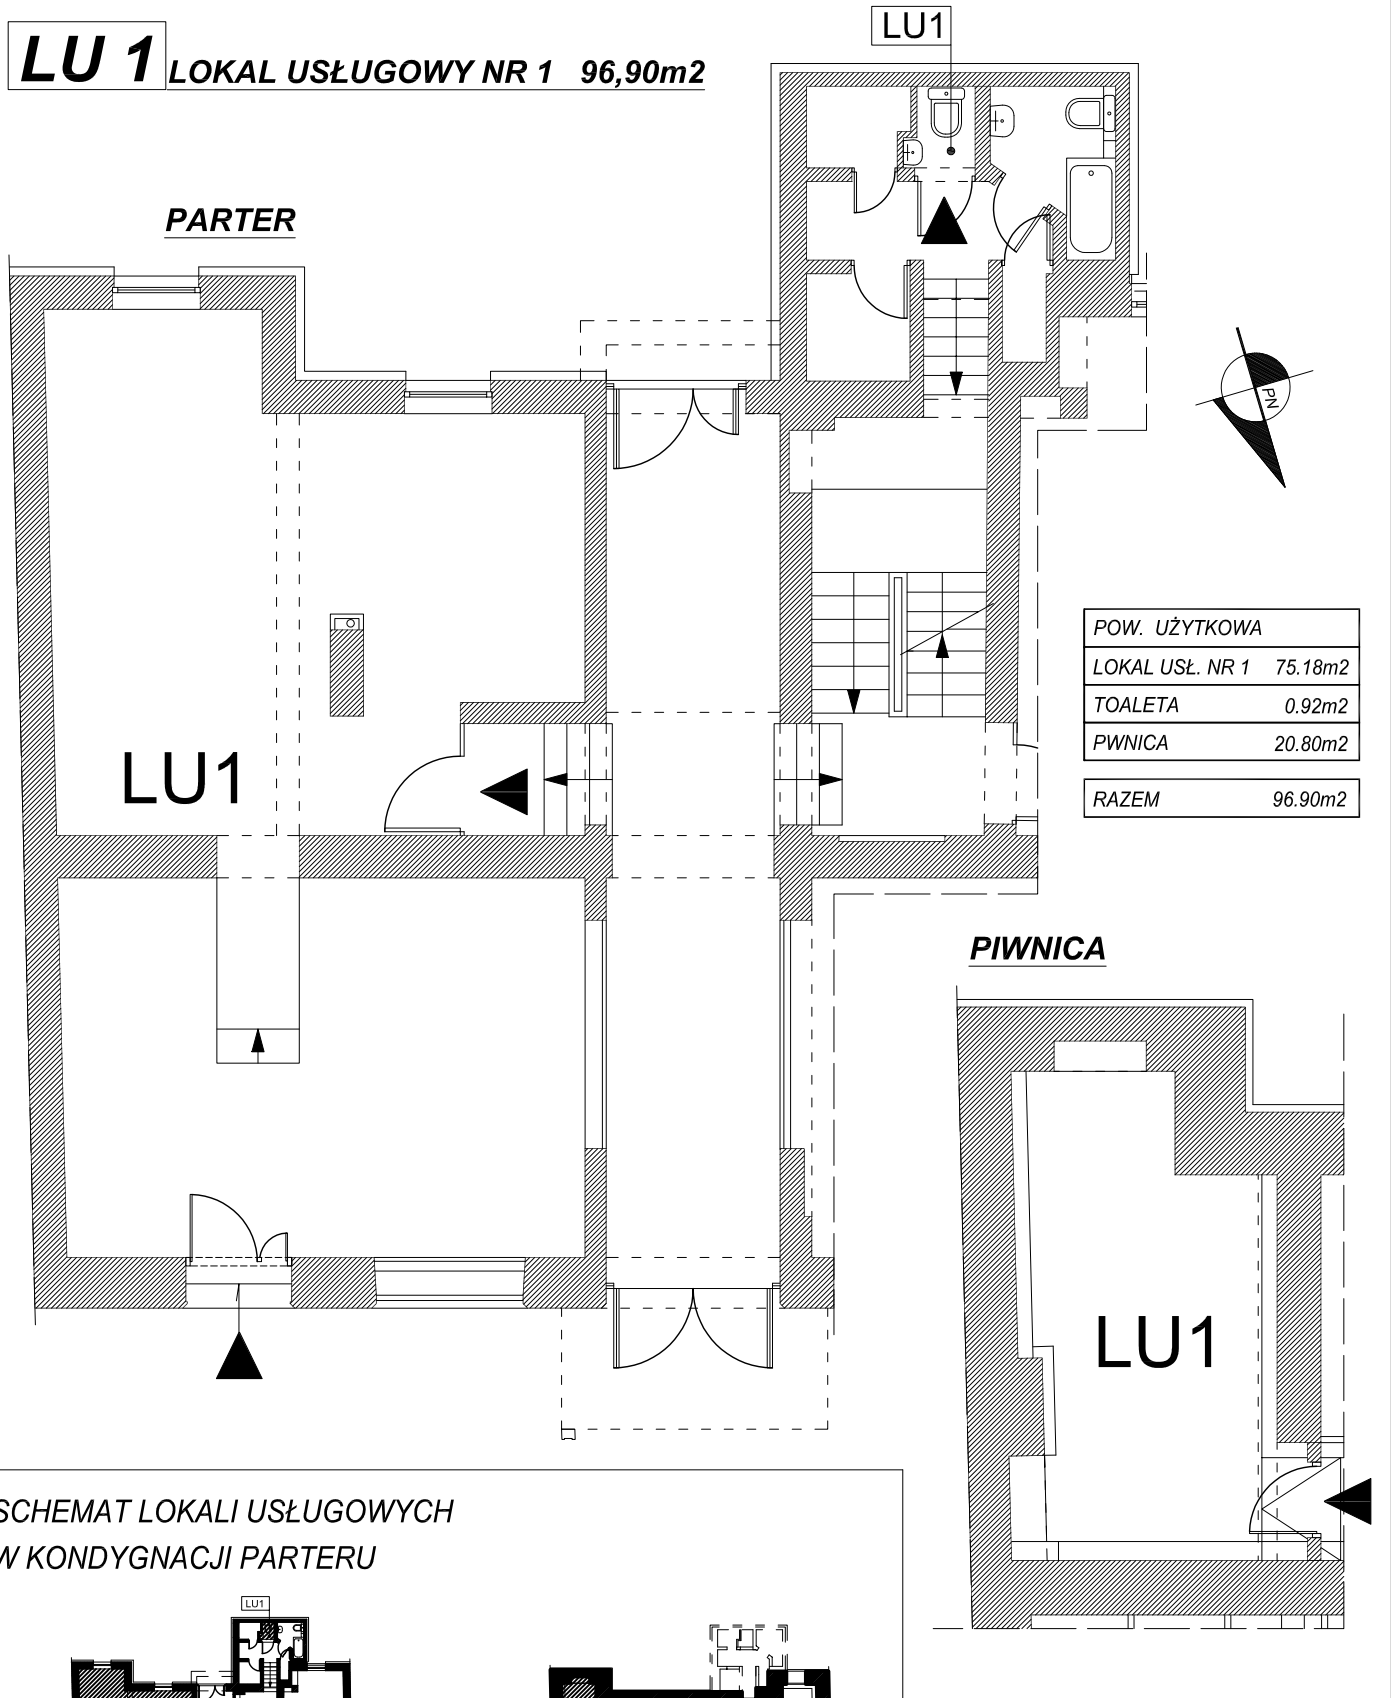


LOKALE USŁUGOWE UL. KAZIMIERZA WIELKIEGO 142 w KRAKOWIE

LU 1 LOKAL USŁUGOWY NR 1 96,90m²

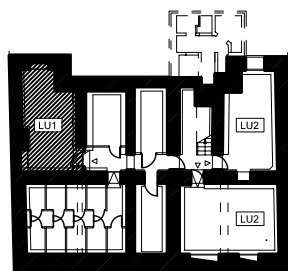

SCHEMAT LOKALI USŁUGOWYCH
W KONDYGNACJI PARTERU

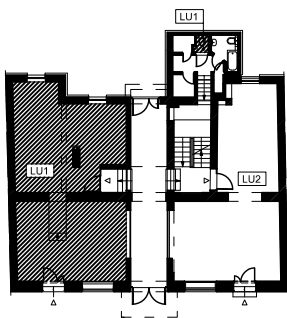

SCHEMAT LOKALI USŁUGOWYCH
W KONDYGNACJI PIWNIC