



LOKALE USŁUGOWE UL. KAZIMIERZA WIELKIEGO 142 w KRAKOWIE

**LU 1** LOKAL USŁUGOWY NR 1 76,10m<sup>2</sup>

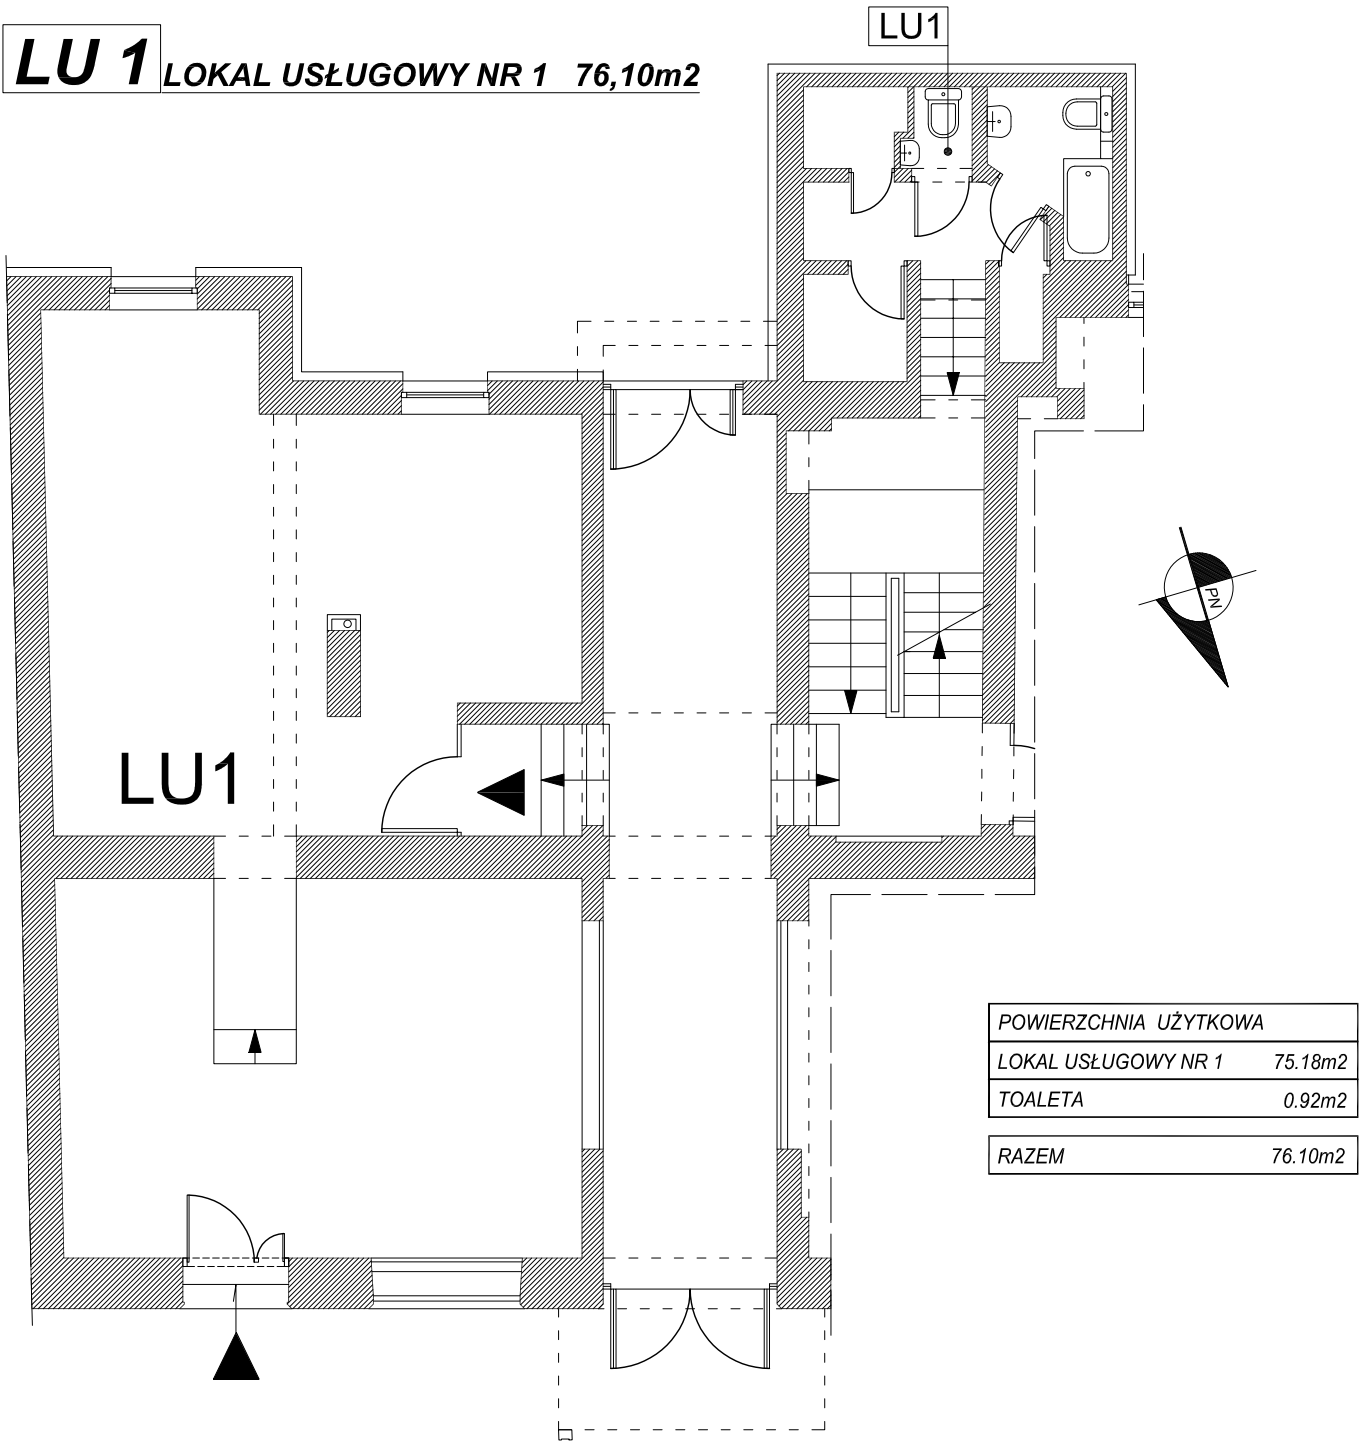

SCHEMAT LOKALI USŁUGOWYCH  
W KONDYGNACJI PARTERU

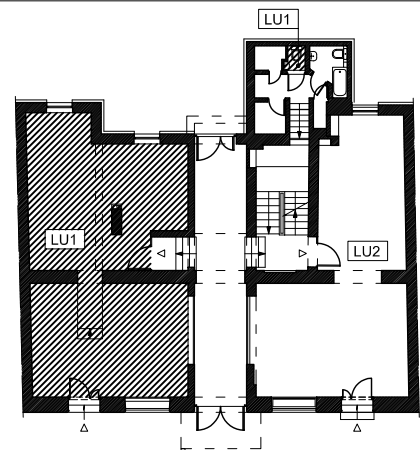

KOZIOŁ INVEST GROUP SP. Z O.O.