



LOKALE USŁUGOWE UL. KAZIMIERZA WIELKIEGO 142 w KRAKOWIE


LU 2 LOKAL USŁUGOWY NR 2 90,33m²

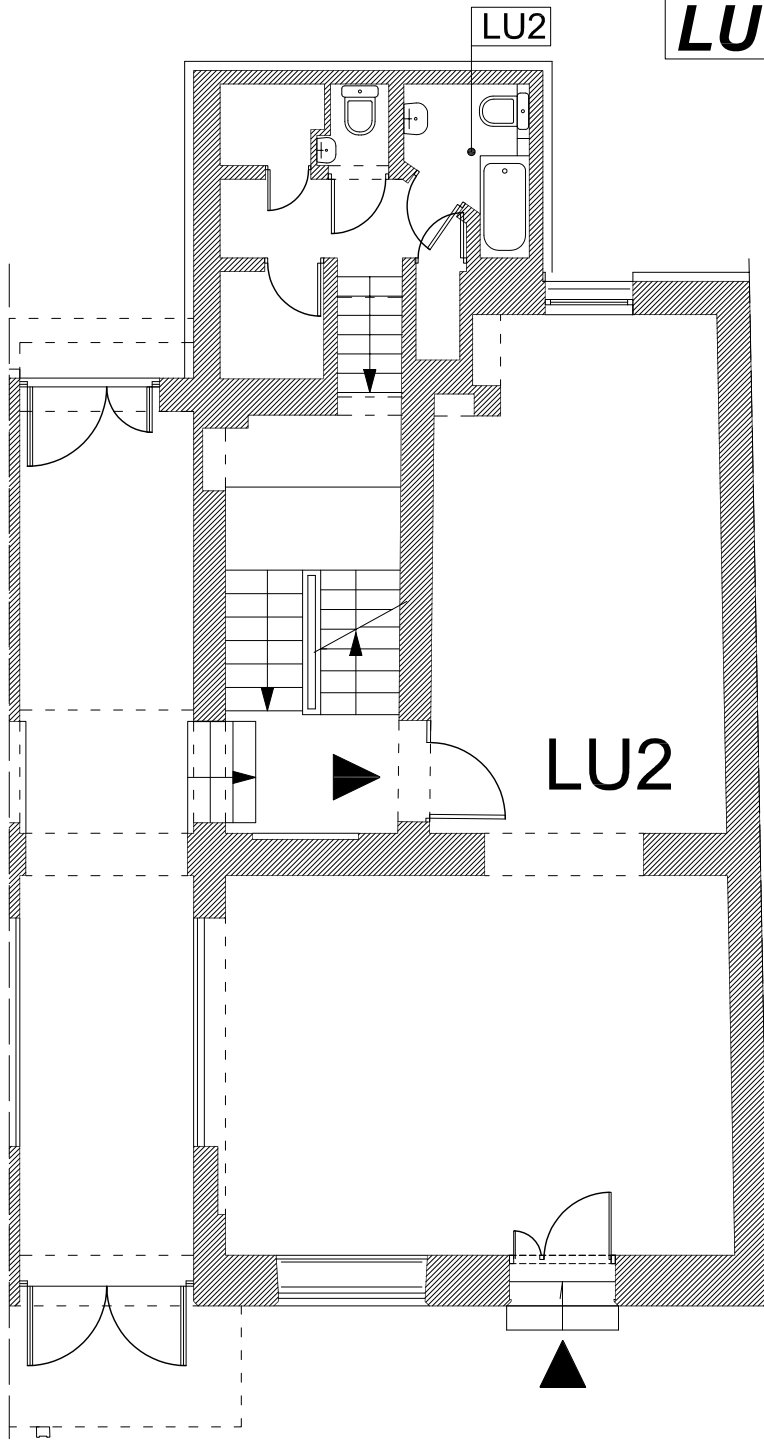


POW. UŻYTKOWA	
LOKAL USŁ. NR 1	60.19m ²
TOALETA	2.40m ²
PWNICA 1	27.74m ²
RAZEM	90.33m²

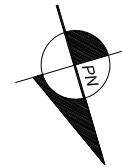

PIWNICA

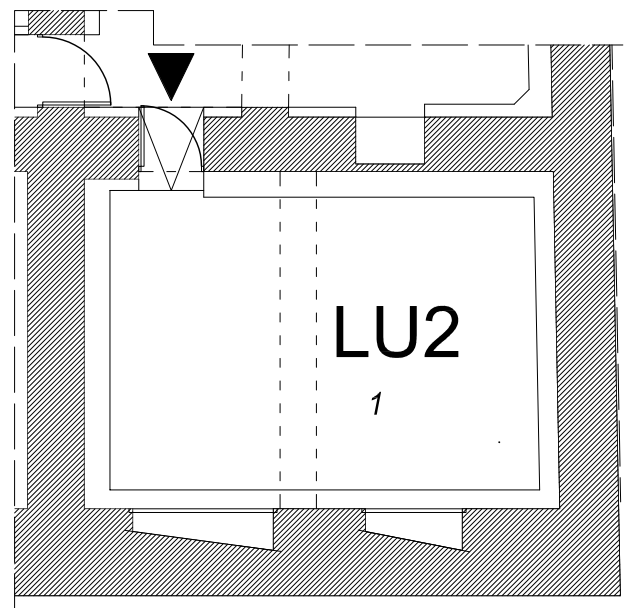

SCHEMAT LOKALI USŁUGOWYCH
W KONDYGNACJI PARTERU

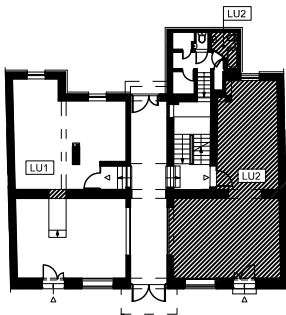

SCHEMAT LOKALI USŁUGOWYCH
W KONDYGNACJI PIWNC

