


LOKALE USŁUGOWE UL. KAZIMIERZA WIELKIEGO 142 w KRAKOWIE


PARTER

LU 2 LOKAL USŁUGOWY NR 2 110,46m²


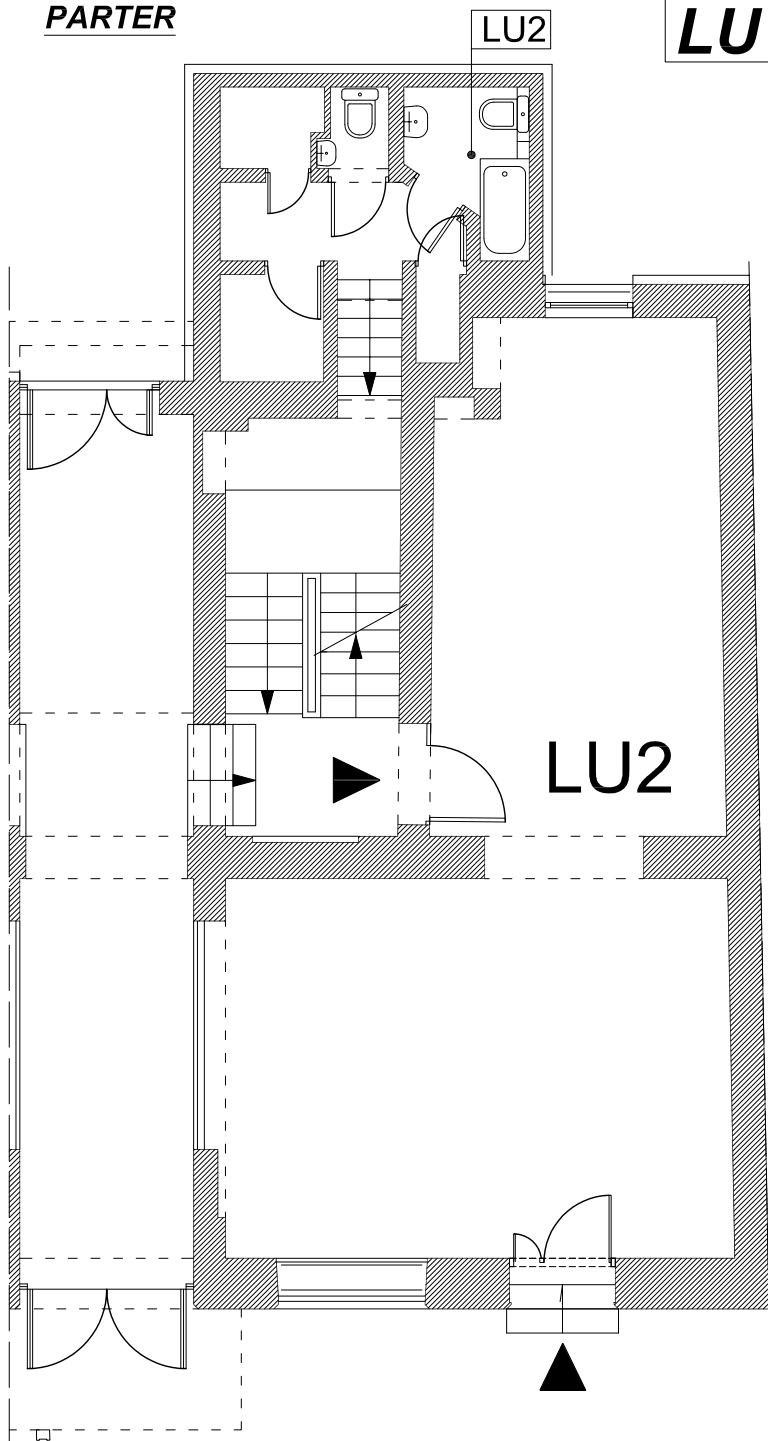


POW. UŻYTKOWA	
LOKAL USŁ. NR 1	60.19m ²
TOALETA	2.40m ²
PWNICA 1	27.74m ²
PWNICA 2	20.13m ²
RAZEM	110.46m²

PIWNICA

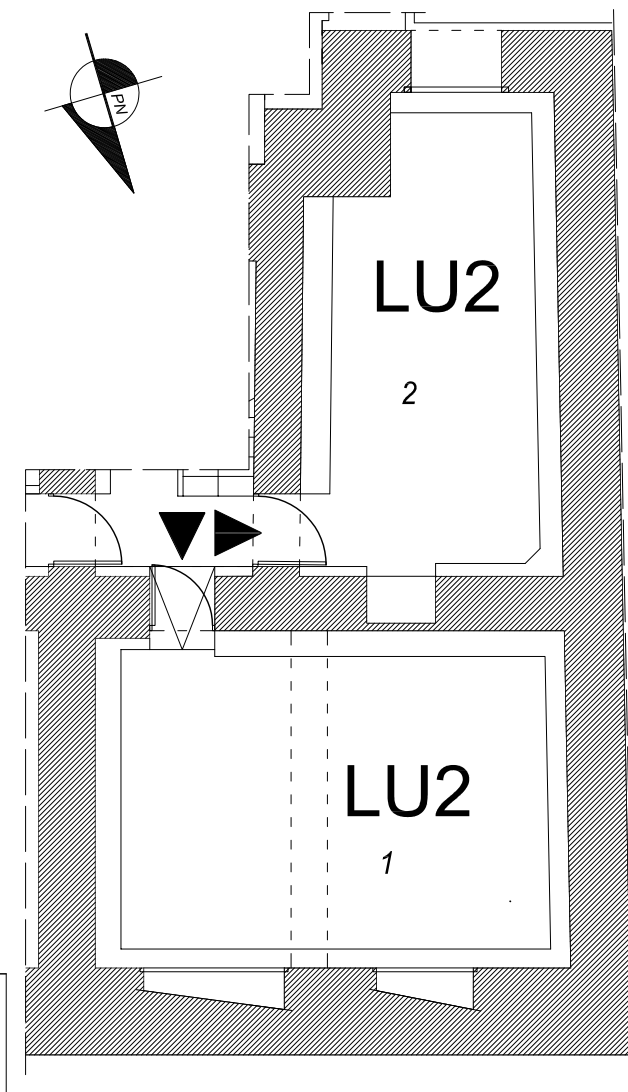

SCHEMAT LOKALI USŁUGOWYCH
W KONDYGNACJI PARTERU

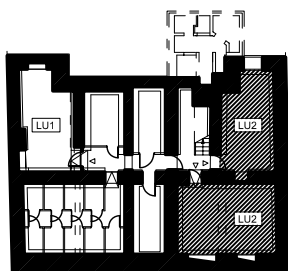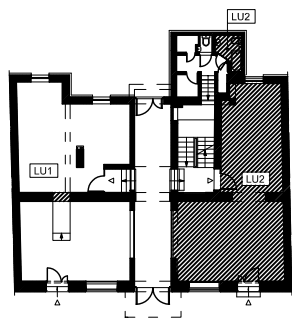

SCHEMAT LOKALI USŁUGOWYCH
W KONDYGNACJI PIWNC