



LOKALE USŁUGOWE UL. KAZIMIERZA WIELKIEGO 142 w KRAKOWIE

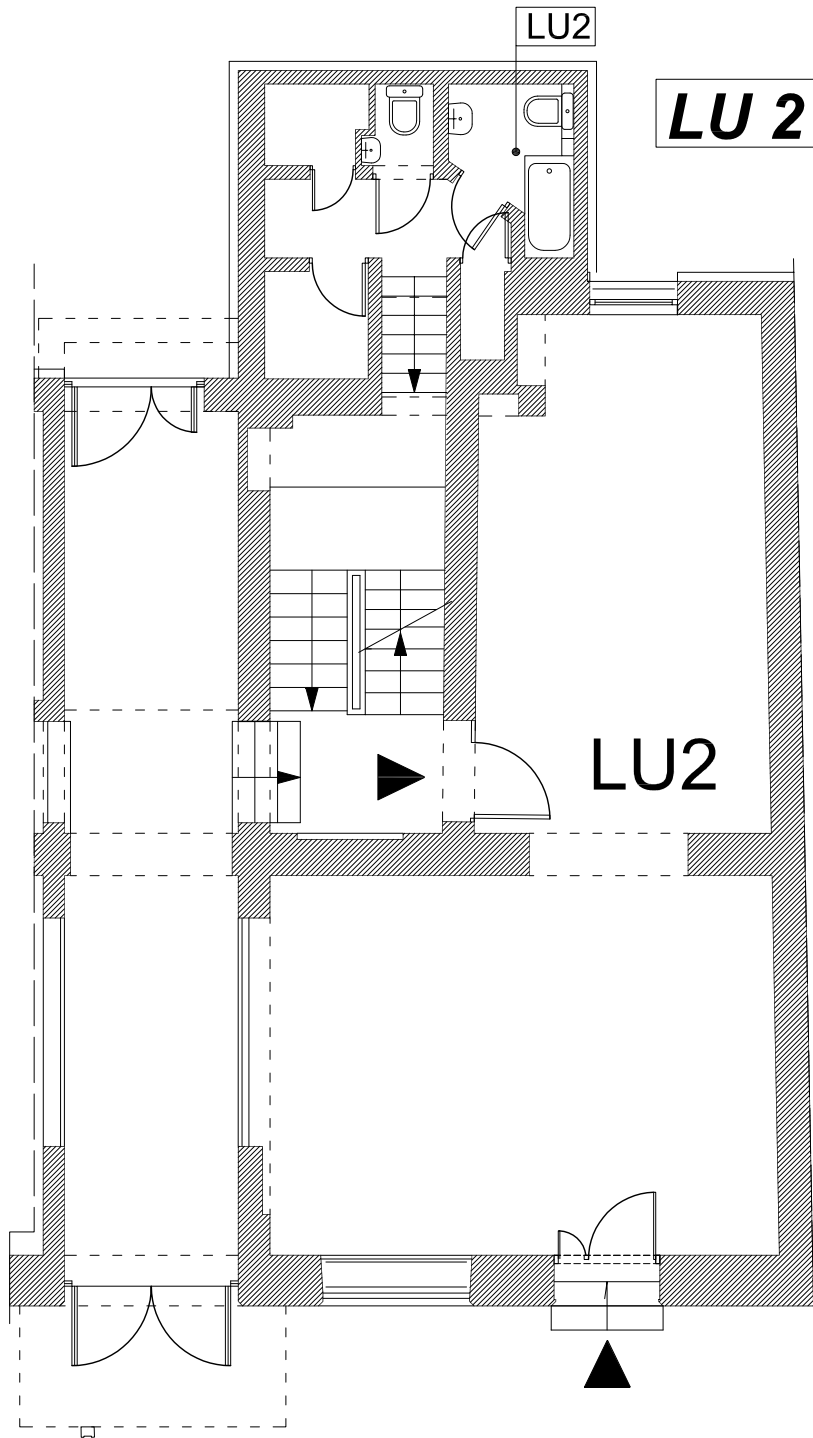

LU 2 LOKAL USŁUGOWY NR 2 62,59m²

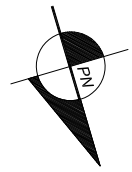

POWIERZCHNIA UŻYTKOWA	
LOKAL USŁUGOWY NR 1	60.19m ²
TOALETA	2.40m ²
RAZEM	62.59m²

SCHEMAT LOKALI USŁUGOWYCH
W KONDYGNACJI PARTERU

