


LOKALE USŁUGOWE UL. KAZIMIERZA WIELKIEGO 142 w KRAKOWIE


PARTER

LU 2 LOKAL USŁUGOWY NR 2 111,08m²


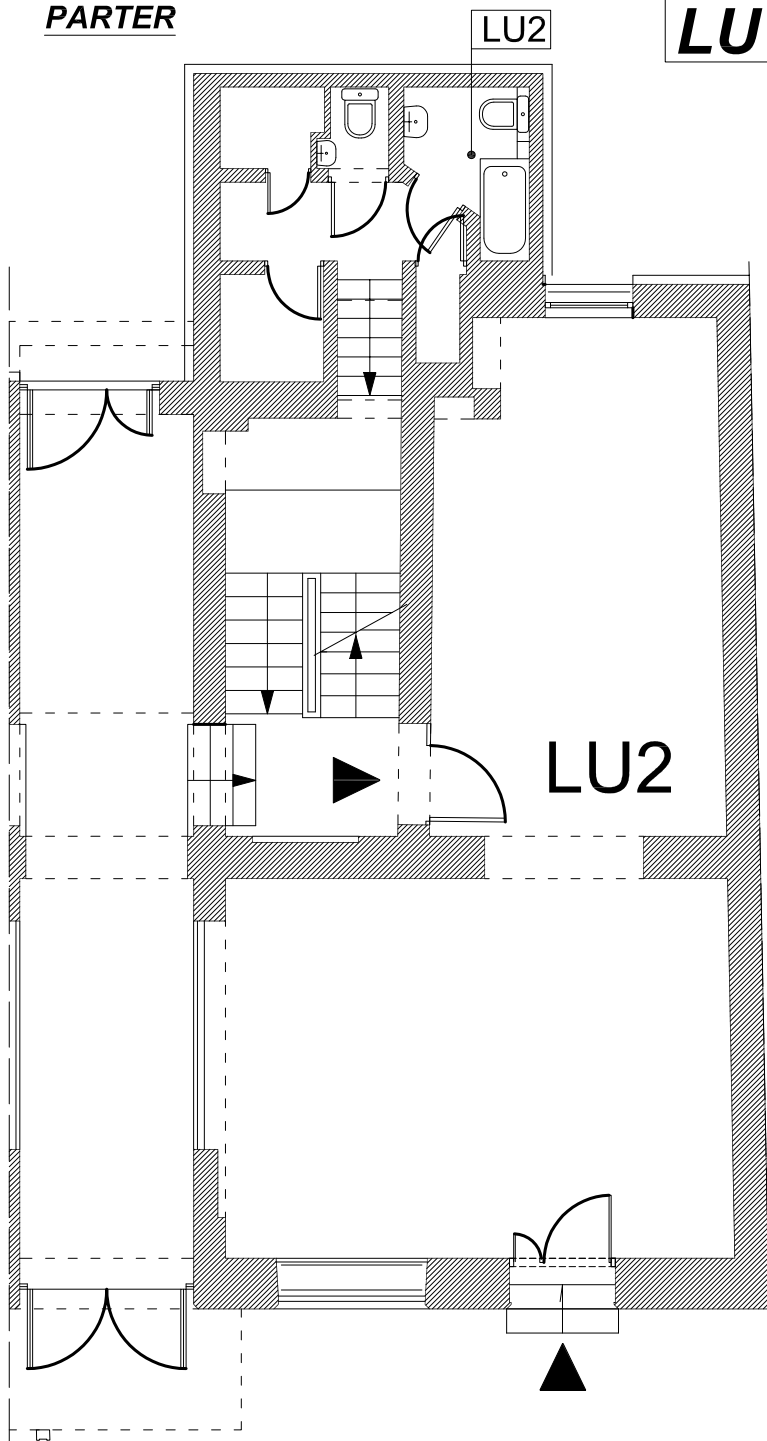


POW. UŻYTKOWA	
LOKAL USŁ. NR 1	60.31m ²
TOALETA	2.87m ²
PRZYZIEMIE 1	27.77m ²
PRZYZIEMIE 2	20.13m ²
RAZEM	111.08m²

PRZYZIEMIE

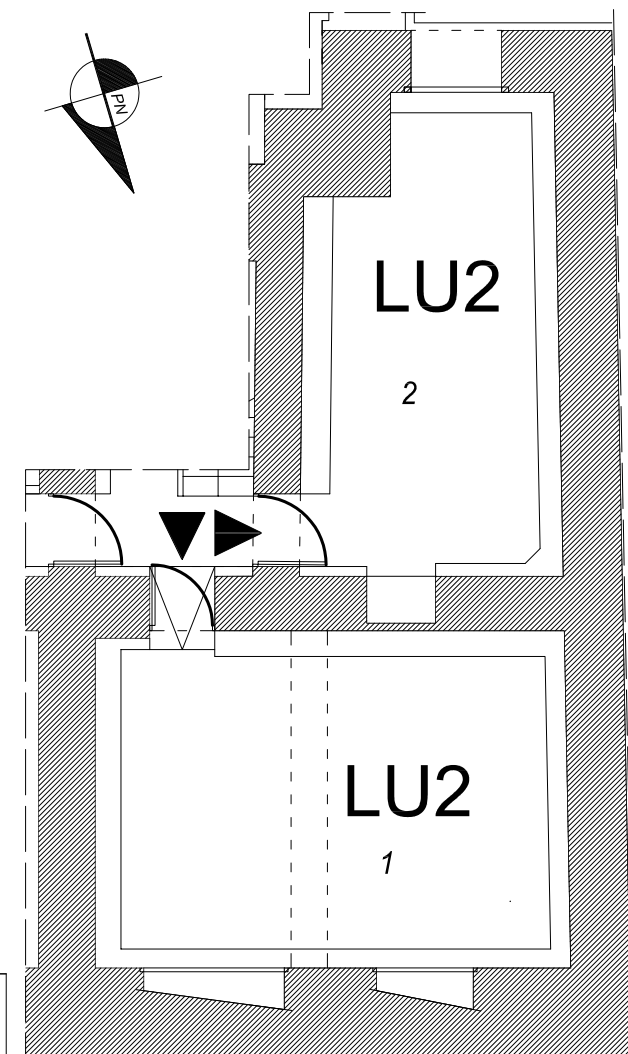

SCHEMAT LOKALI USŁUGOWYCH
W KONDYGNACJI PARTERU

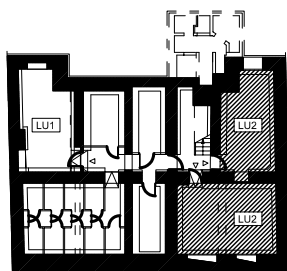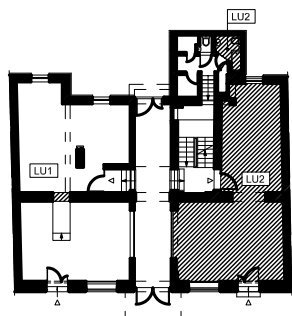

SCHEMAT LOKALI USŁUGOWYCH
W KONDYGNACJI PRZYZIEMIA