



LOKALE USŁUGOWE UL. KAZIMIERZA WIELKIEGO 142 w KRAKOWIE

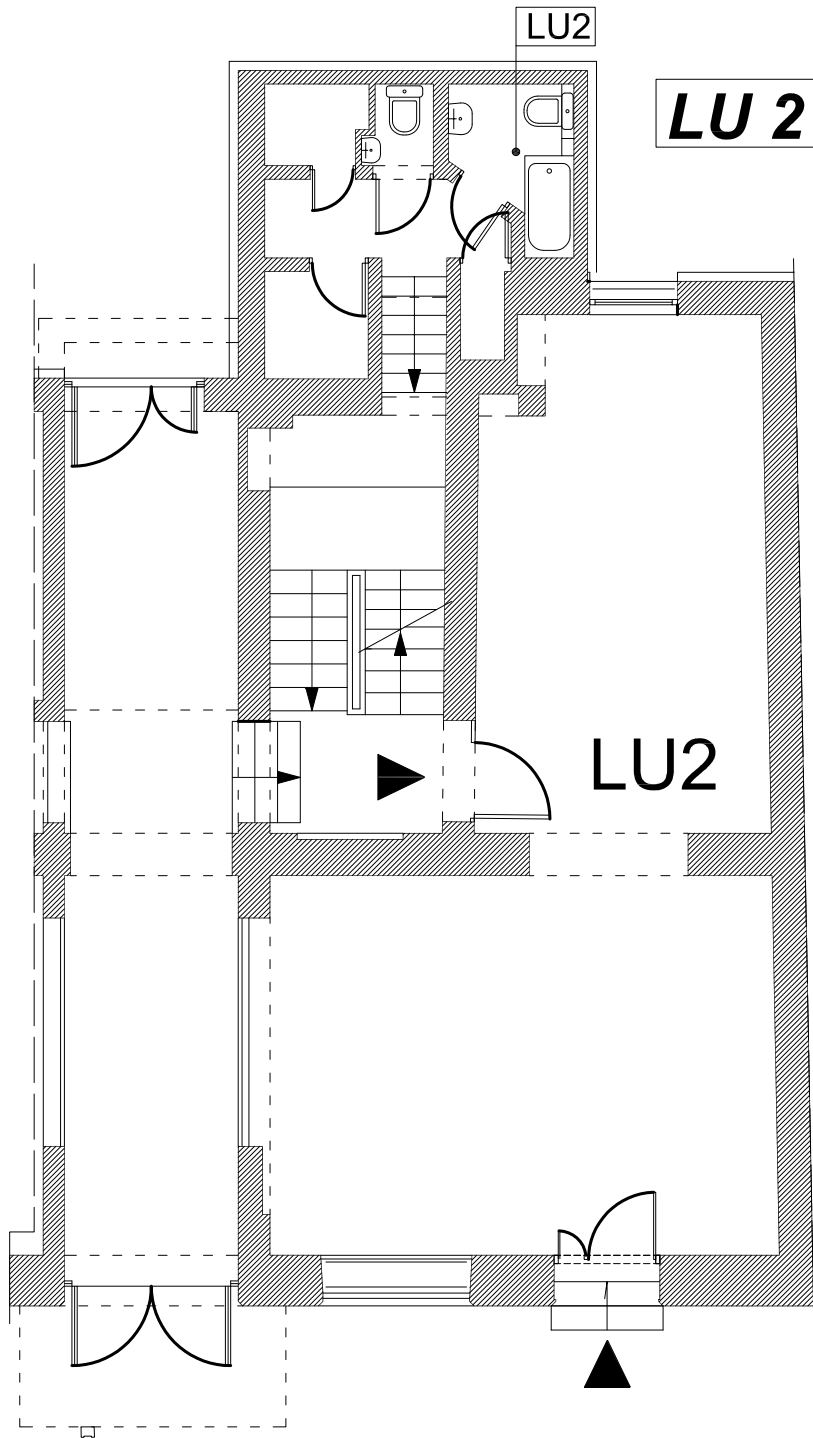

**LU 2** LOKAL USŁUGOWY NR 2 63,18m<sup>2</sup>

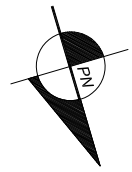

POWIERZCHNIA UŻYTKOWA	
LOKAL USŁUGOWY NR 1	60.31m <sup>2</sup>
TOALETA	2.87m <sup>2</sup>
<b>RAZEM</b>	<b>63.18m<sup>2</sup></b>

SCHEMAT LOKALI USŁUGOWYCH  
W KONDYGNACJI PARTERU

