


LOKAL UŻYTKOWY LU3 W BUDYNKU WIELORODZINNYM  
przy ul. Kazimierza Wielkiego 142 w Krakowie

**powierzchnia 47,90m<sup>2</sup>**

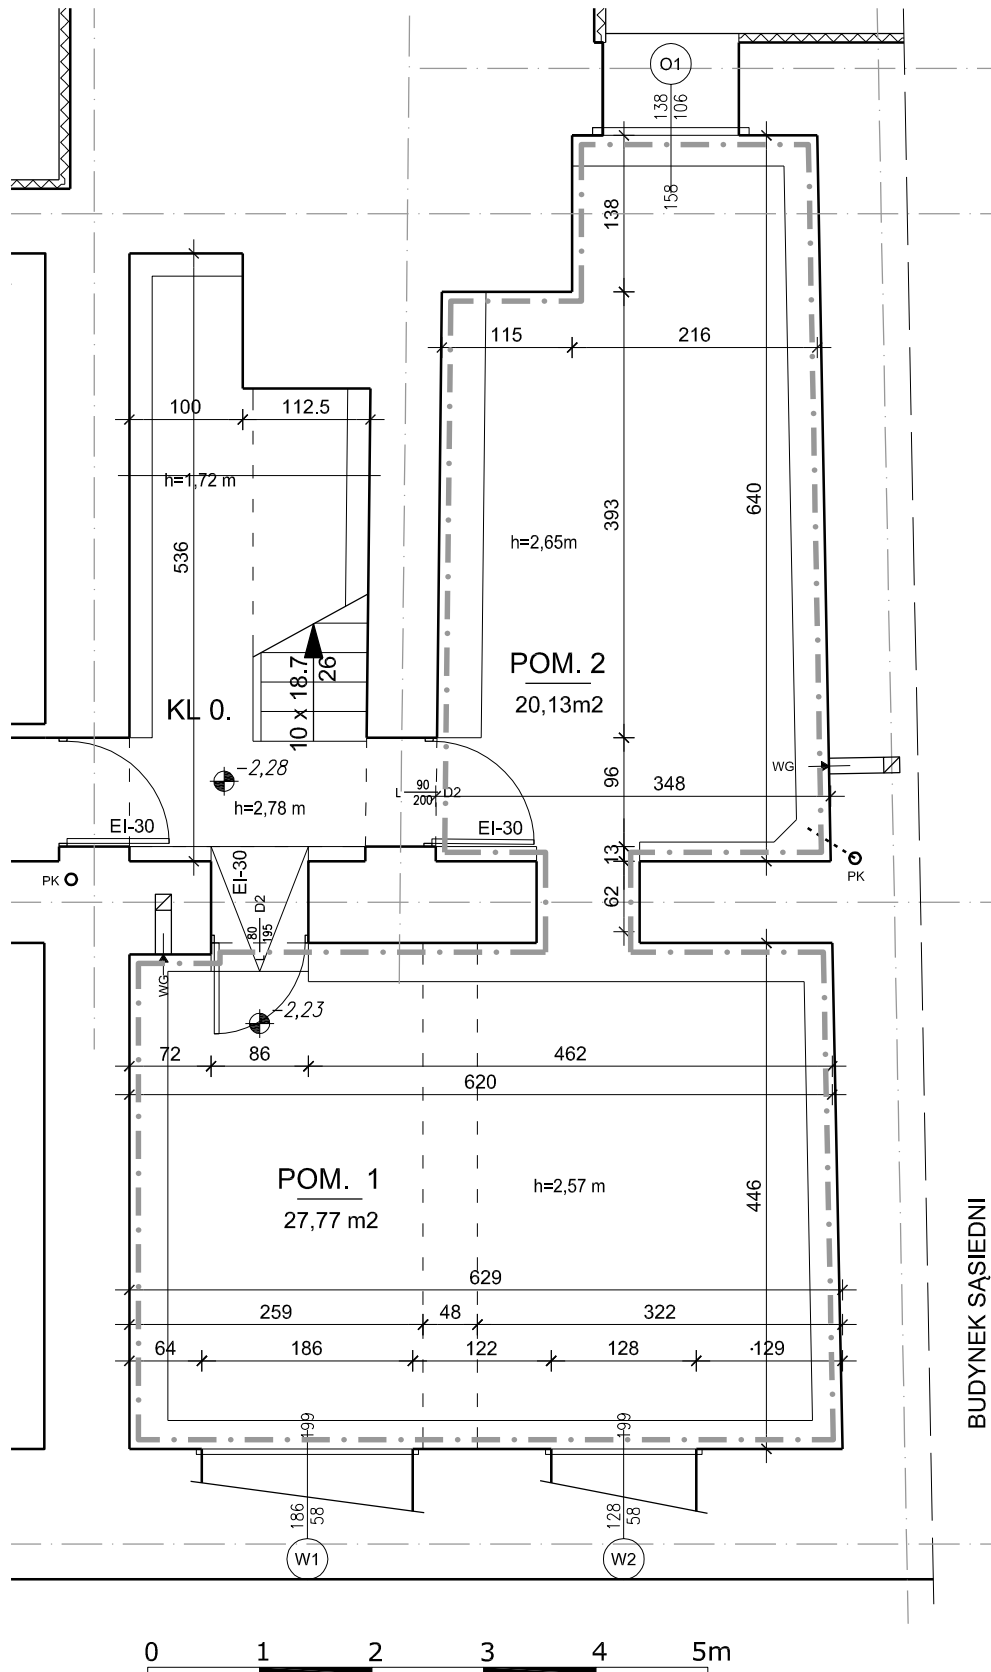

BUDYNEK SĄSIEDNI