

MIESZKANIE 2		
1.	KORYTARZ	9,79
2.	POKÓJ	8,86
3.	POKÓJ	9,75
4.	POKÓJ	10,59
5.	POKÓJ DZIENNY Z AN. KUCH.	26,62
6.	ŁAZIENKA	5,06
7.	WC	1,53
powierzchnia użytkowa mieszkania na poziomie piętra		72,20

	powierzchnia użytkowa mieszkania na poziomie poddasza	36,00
	łącznie powierzchnia użytkowa mieszkania	108,20




E N K L A W A L I B E R T Ó W
APARTAMENTY W ZABUDOWIE BLIŹNIACZEJ

PIĘTRO

1:100

PRZYKŁADOWA ARANŻACJA PODDASZA

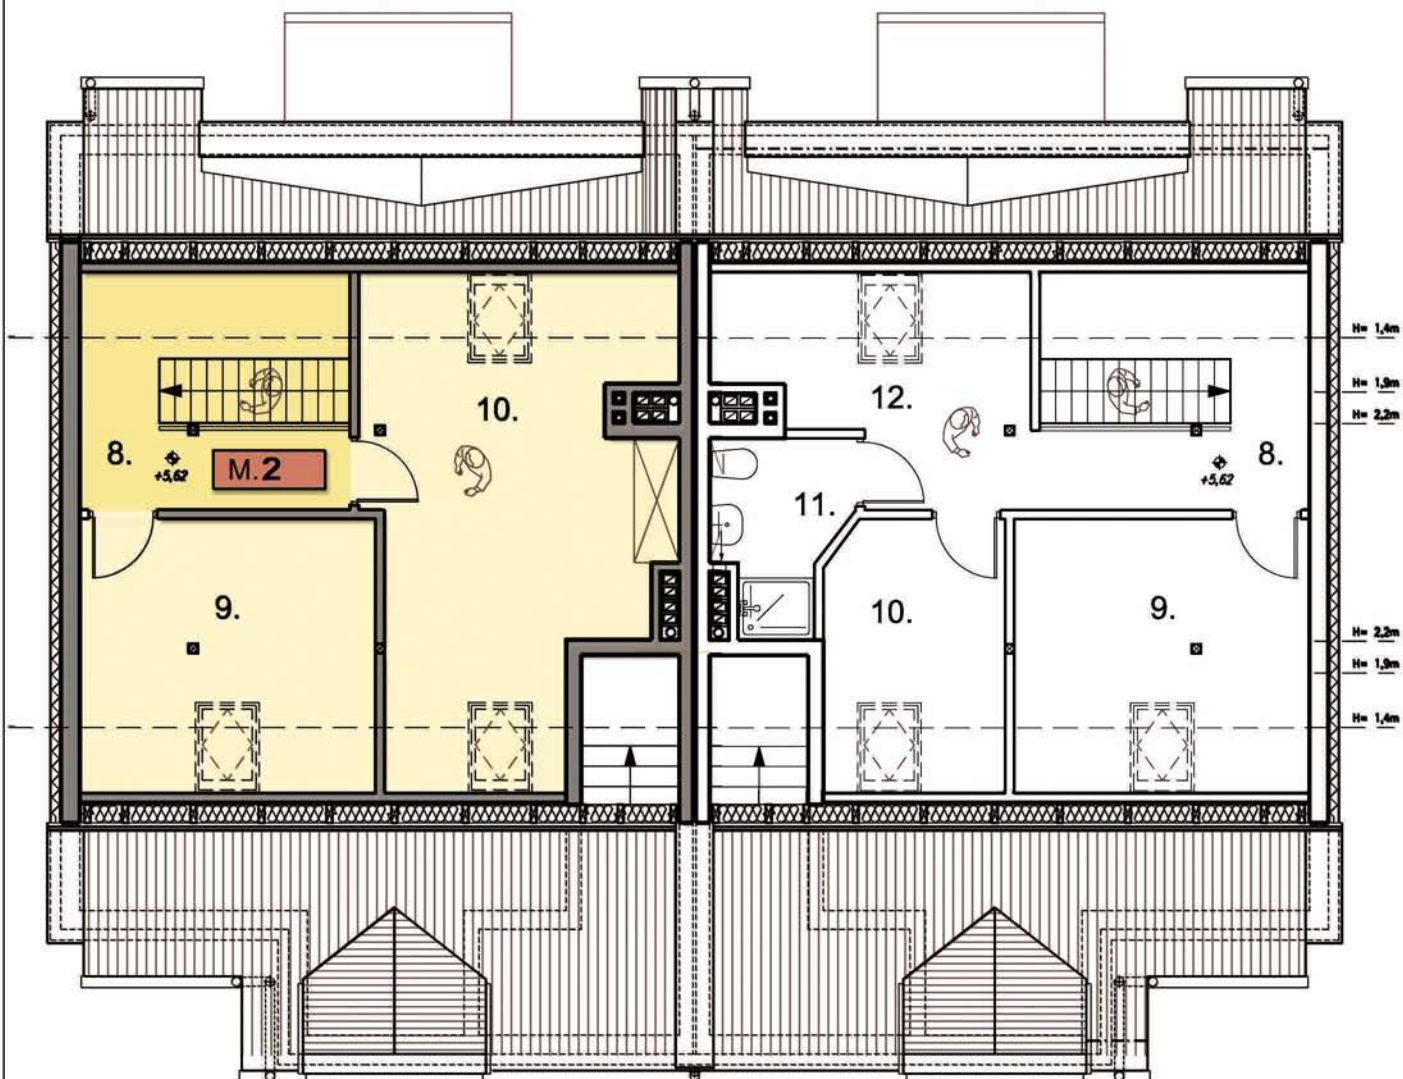

MIESZKANIE 2	
8.	HOL
9.	POKÓJ
10.	POKÓJ

powierzchnia użytkowa mieszkania na poziomie poddasza	36,00
łącznie powierzchnia użytkowa mieszkania	108,20



E N K L A W A L I B E R T Ó W
APARTAMENTY W ZABUDOWIE BLIŹNIACZEJ
PODDASZE

1:100