



LOKALE USŁUGOWE UL. KAZIMIERZA WIELKIEGO 142 w KRAKOWIE


LU 2 LOKAL USŁUGOWY NR 2 90,95m²

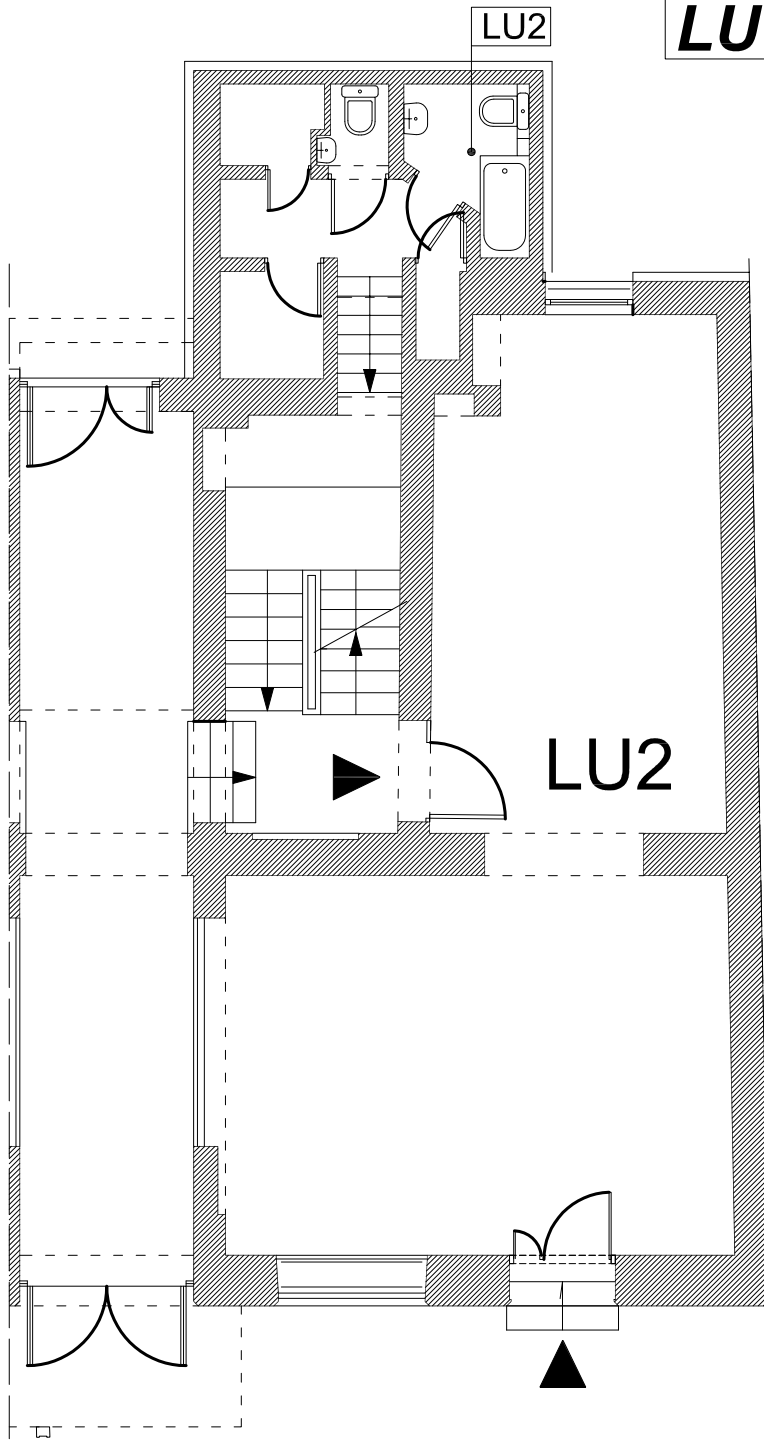


POW. UŻYTKOWA	
LOKAL USŁ. NR 1	60.31m ²
TOALETA	2.87m ²
PRZYZIEMIE 1	27.77m ²
RAZEM	90.95m ²

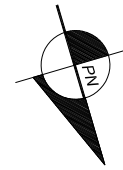

PRZYZIEMIE

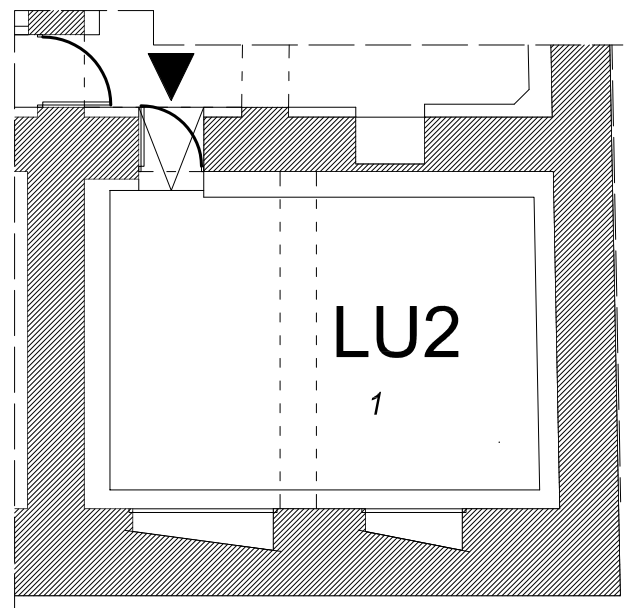

SCHEMAT LOKALI USŁUGOWYCH
W KONDYGNACJI PARTERU

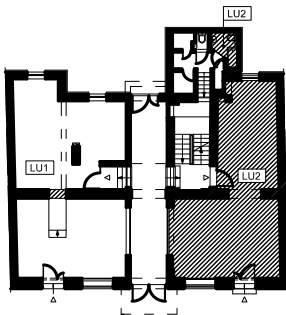

SCHEMAT LOKALI USŁUGOWYCH
W KONDYGNACJI PRZYZIEMIE

