



LOKALE MIESZKALNE BUDYNEK WIELORODZINNY
ul. WAPIENNIK w KRAKOWIE

M 1.1 - mieszkanie 2 pok.
47,54m²

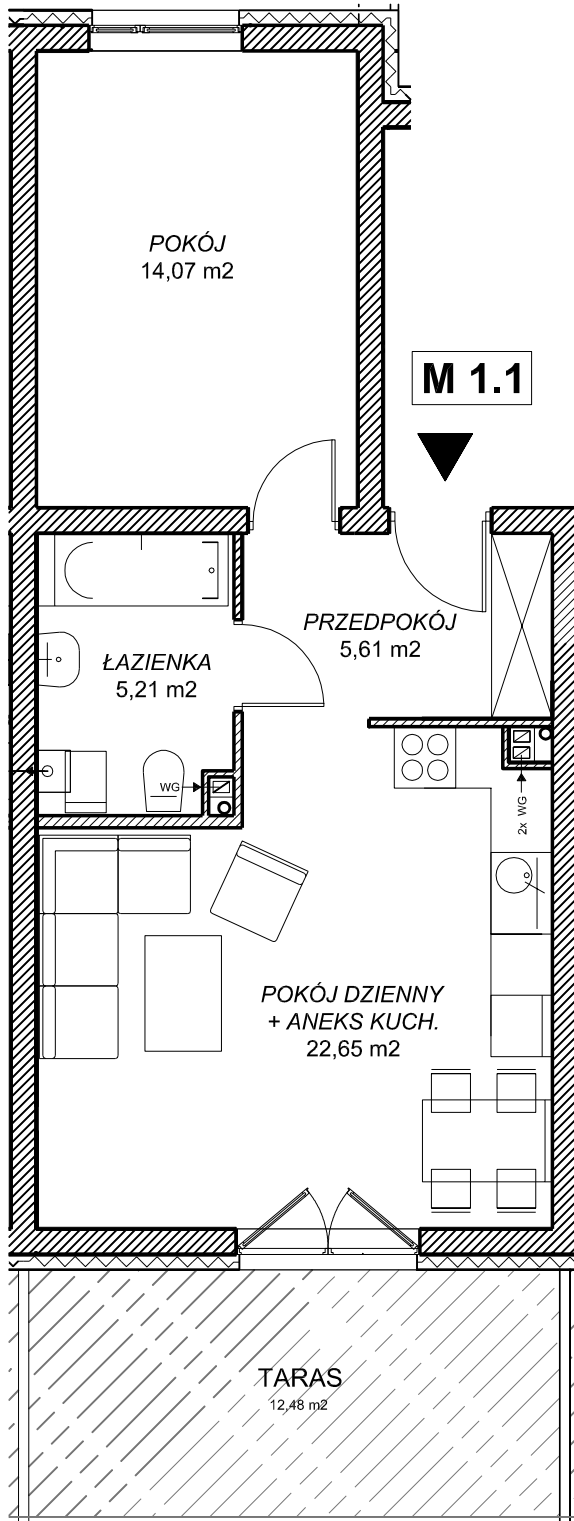

POWIERZCHNIA UŻYTKOWA:	
Przedpokój	5,61
Łazienka	5,21
Pokój dzienny z aneksem kuch.	22,65
Pokój	14,07
RAZEM:	47,54

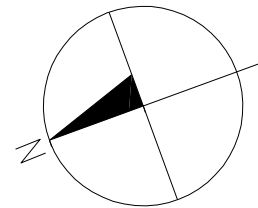

SCHEMAT MIESZKAŃ
KONDYGNACJI PARTERU

