


LOKALE MIESZKALNE BUDYNEK WIELORODZINNY
ul. WAPIENNIK w KRAKOWIE


M 1.12 - mieszkanie 3 pok.
57,18m²

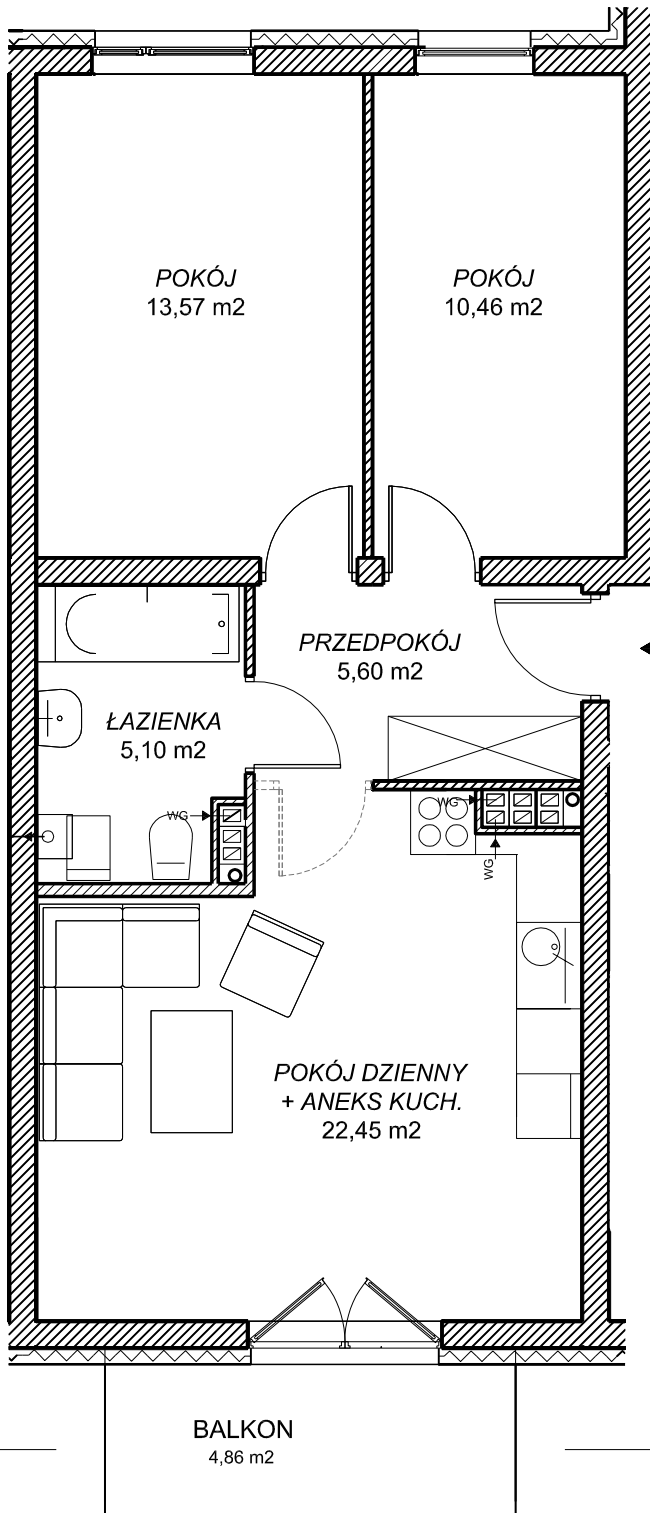

POWIERZCHNIA UŻYTKOWA:	
Przedpokój	5,60
Łazienka	5,10
Pokój dzienny z aneksem kuch.	22,45
Pokój	10,46
Pokój	13,57
RAZEM:	57,18

◀ **M 1.12**

0 1 2 3 4 5m

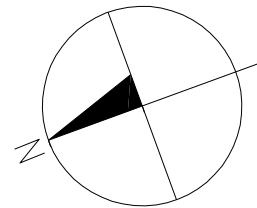

SCHEMAT MIESZKAŃ
KONDYGNACJI 2 PIĘTRA

