


LOKALE MIESZKALNE BUDYNEK WIELORODZINNY
ul. WAPIENNIK w KRAKOWIE


M 1.16 - mieszkanie 3 pok.
57,04m²

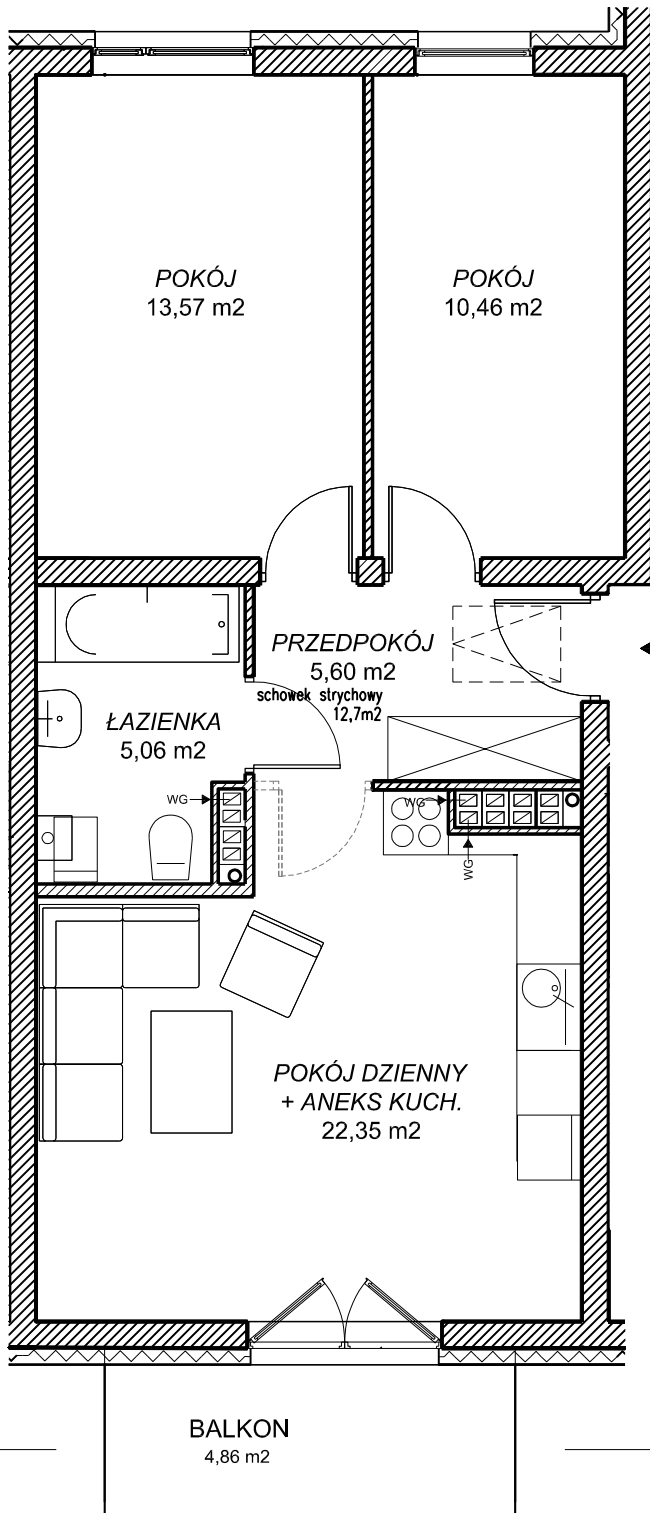

POWIERZCHNIA UŻYTKOWA:	
Przedpokój	5,60
Łazienka	5,06
Pokój dzienny z aneksem kuch.	22,35
Pokój	10,46
Pokój	13,57
RAZEM:	57,04

◀ **M 1.16**

0 1 2 3 4 5m

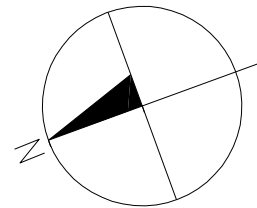

SCHEMAT MIESZKAŃ
KONDYGNACJI 3 PIĘTRA / PODDASZA

