




LOKALE MIESZKALNE BUDYNEK WIELORODZINNY
ul. WAPIENNIK w KRAKOWIE

M 1.8 - mieszkanie 3 pok.
57,35m²

POWIERZCHNIA UŻYTKOWA:	
Przedpokój	5,60
Łazienka	5,17
Pokój dzienny z aneksem kuch.	22,55
Pokój	10,46
Pokój	13,57
RAZEM:	57,35

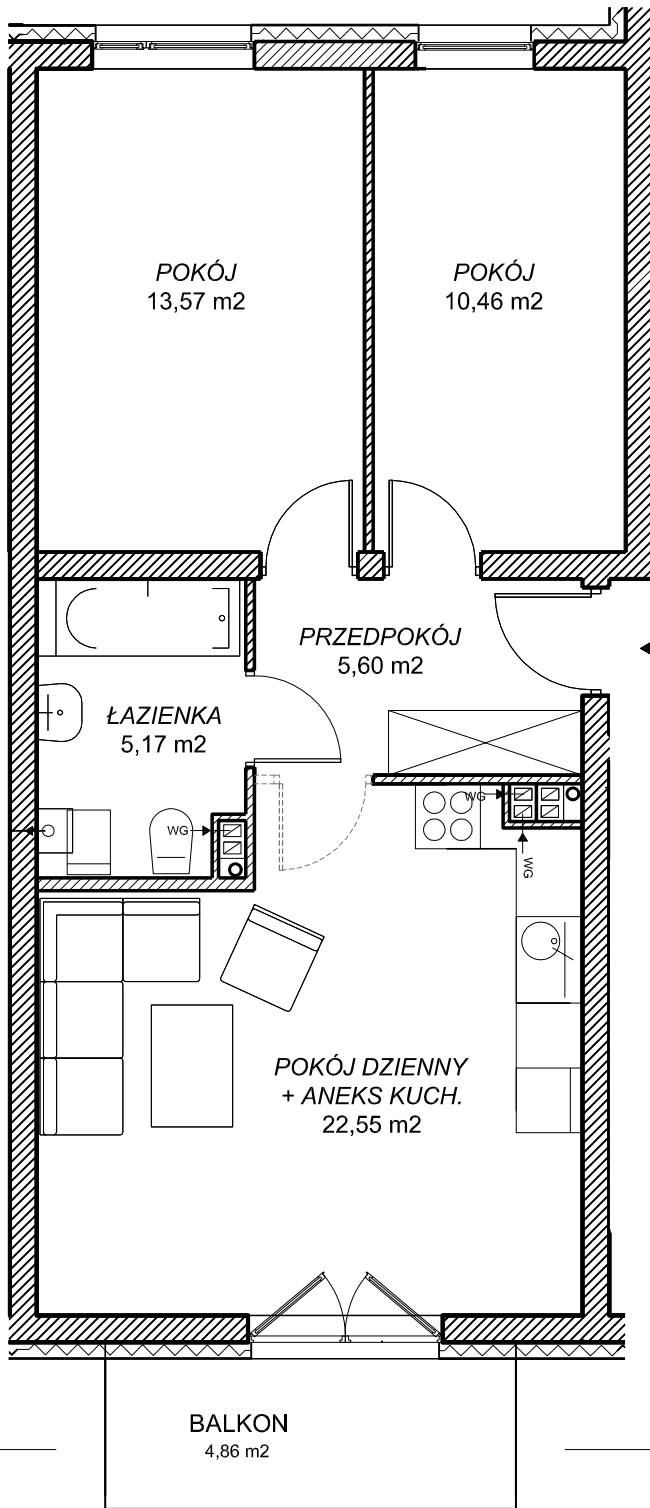

M 1.8

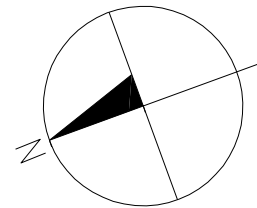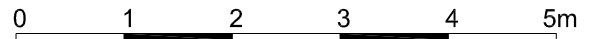

SCHEMAT MIESZKAŃ
KONDYGNACJI 1 PIĘTRA

