



LOKALE MIESZKALNE BUDYNEK WIELORODZINNY  
ul. WAPIENNIK w KRAKOWIE

**M 2.1** - mieszkanie 2 pok.  
**47,15m<sup>2</sup>**

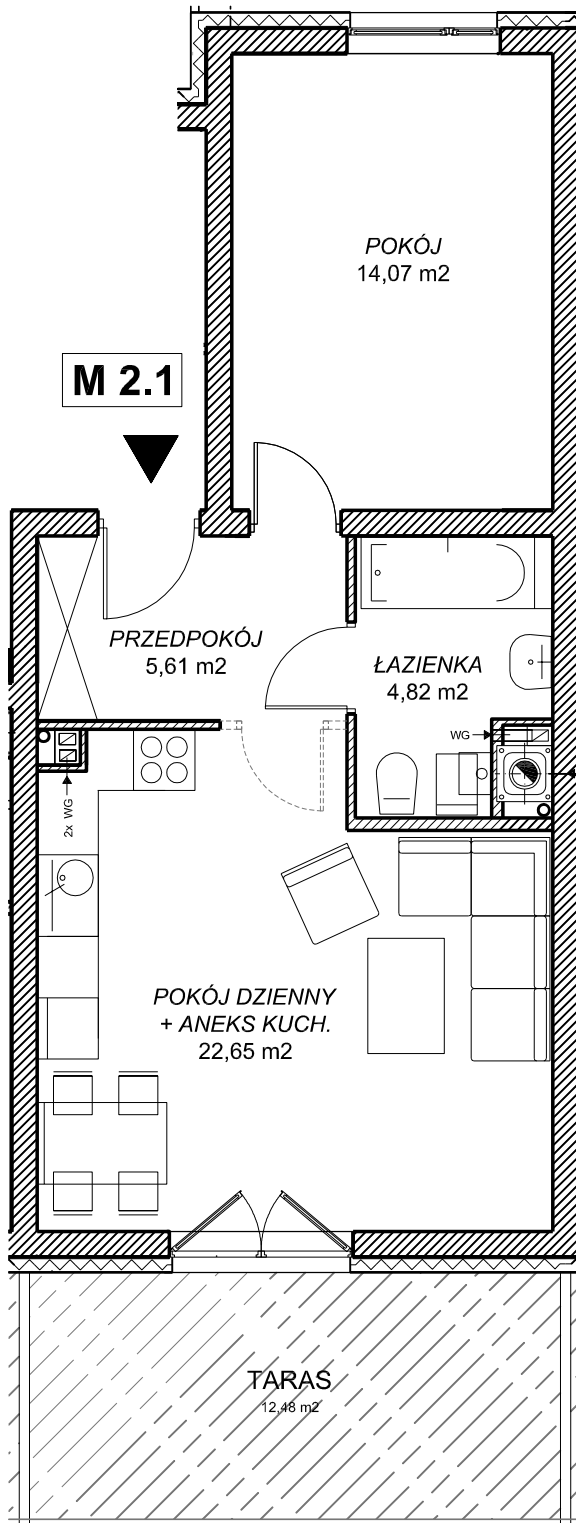

POWIERZCHNIA UŻYTKOWA:	
Przedpokój	5,61
Łazienka	4,82
Pokój dzienny z aneksem kuch.	22,65
Pokój	14,07
<b>RAZEM:</b>	<b>47,15</b>

0 1 2 3 4 5m

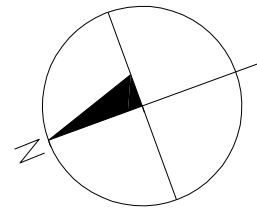

SCHEMAT MIESZKAŃ  
KONDYGNACJI PARTERU

