


LOKALE MIESZKALNE BUDYNEK WIELORODZINNY  
ul. WAPIENNIK w KRAKOWIE

**M 2.16** - mieszkanie 3 pok.  
**56,69m<sup>2</sup>**


**M 2.16**

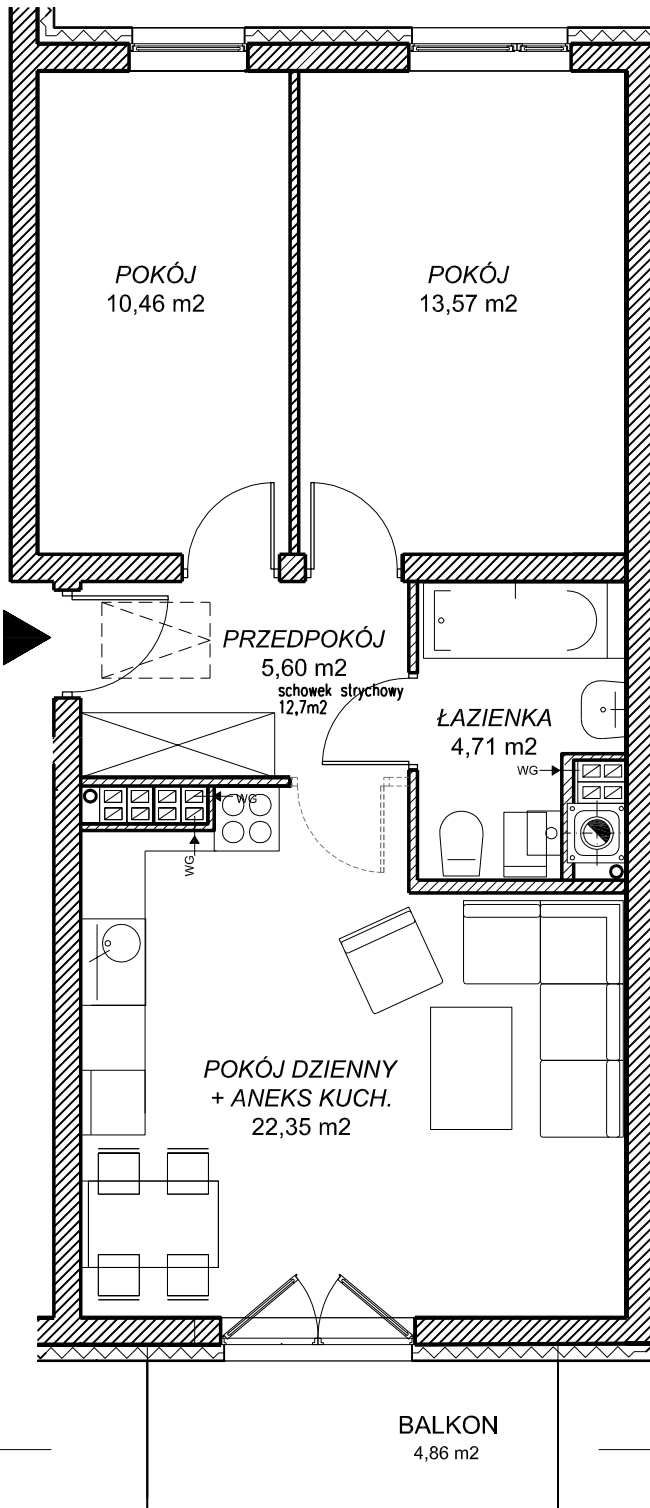

POWIERZCHNIA UŻYTKOWA:

Przedpokój	5,60
Łazienka	4,71
Pokój dzienny z aneksem kuch.	22,35
Pokój	10,46
Pokój	13,57
<b>RAZEM:</b>	<b>56,69</b>

0 1 2 3 4 5m

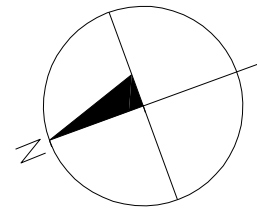

SCHEMAT MIESZKAŃ  
KONDYGNACJI 3 PIĘTRA / PODDASZA

