


LOKALE MIESZKALNE BUDYNEK WIELORODZINNY  
ul. WAPIENNIK w KRAKOWIE


**M 2.8** - mieszkanie 3 pok.  
**57,00m<sup>2</sup>**

POWIERZCHNIA UŻYTKOWA:	
Przedpokój	5,60
Łazienka	4,82
Pokój dzienny z aneksem kuch.	22,55
Pokój	10,46
Pokój	13,57
<b>RAZEM:</b>	<b>57,00</b>

**M 2.8**

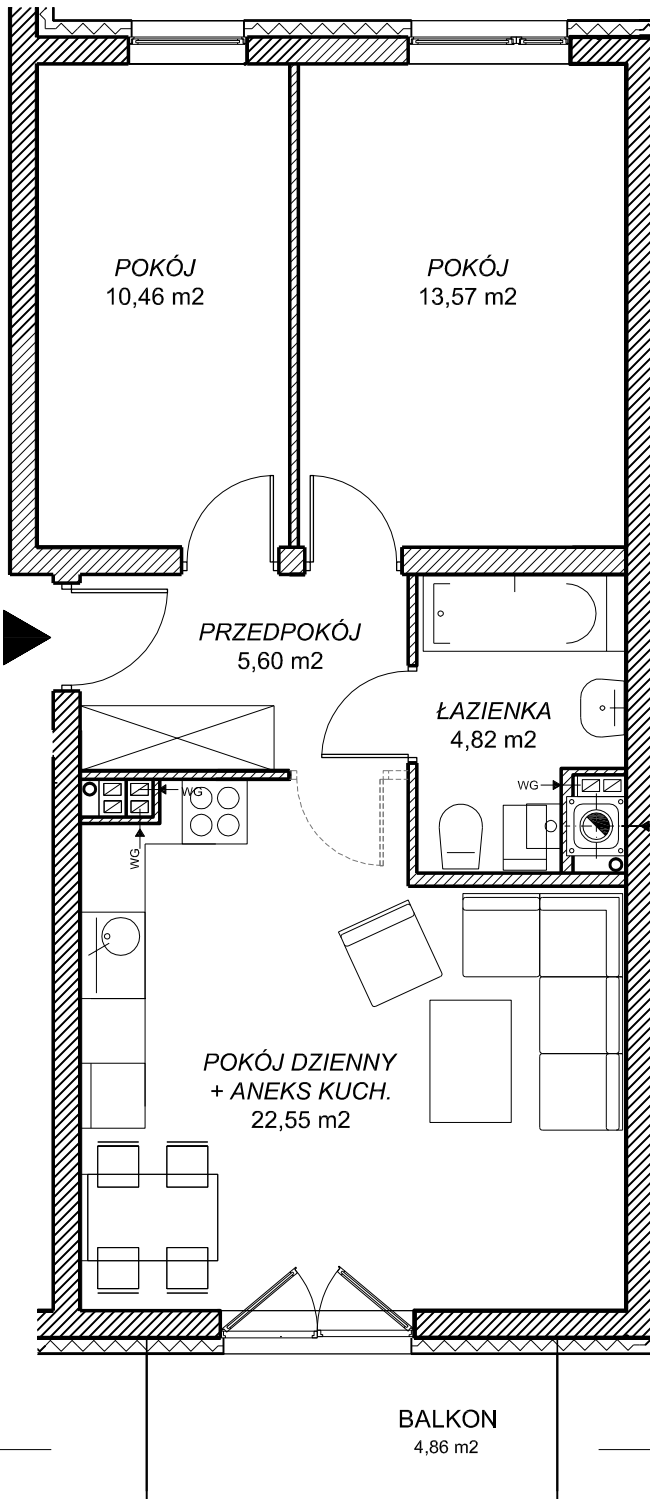

0 1 2 3 4 5m

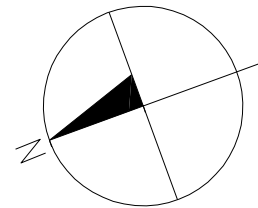

SCHEMAT MIESZKAŃ  
KONDYGNACJI 1 PIĘTRA

