


# BUDYNEK WIELORODZINNY ul. WAPIENNIK w KRAKOWIE ZAGOSPODAROWANIE TERENU INWESTYCJI 1:500

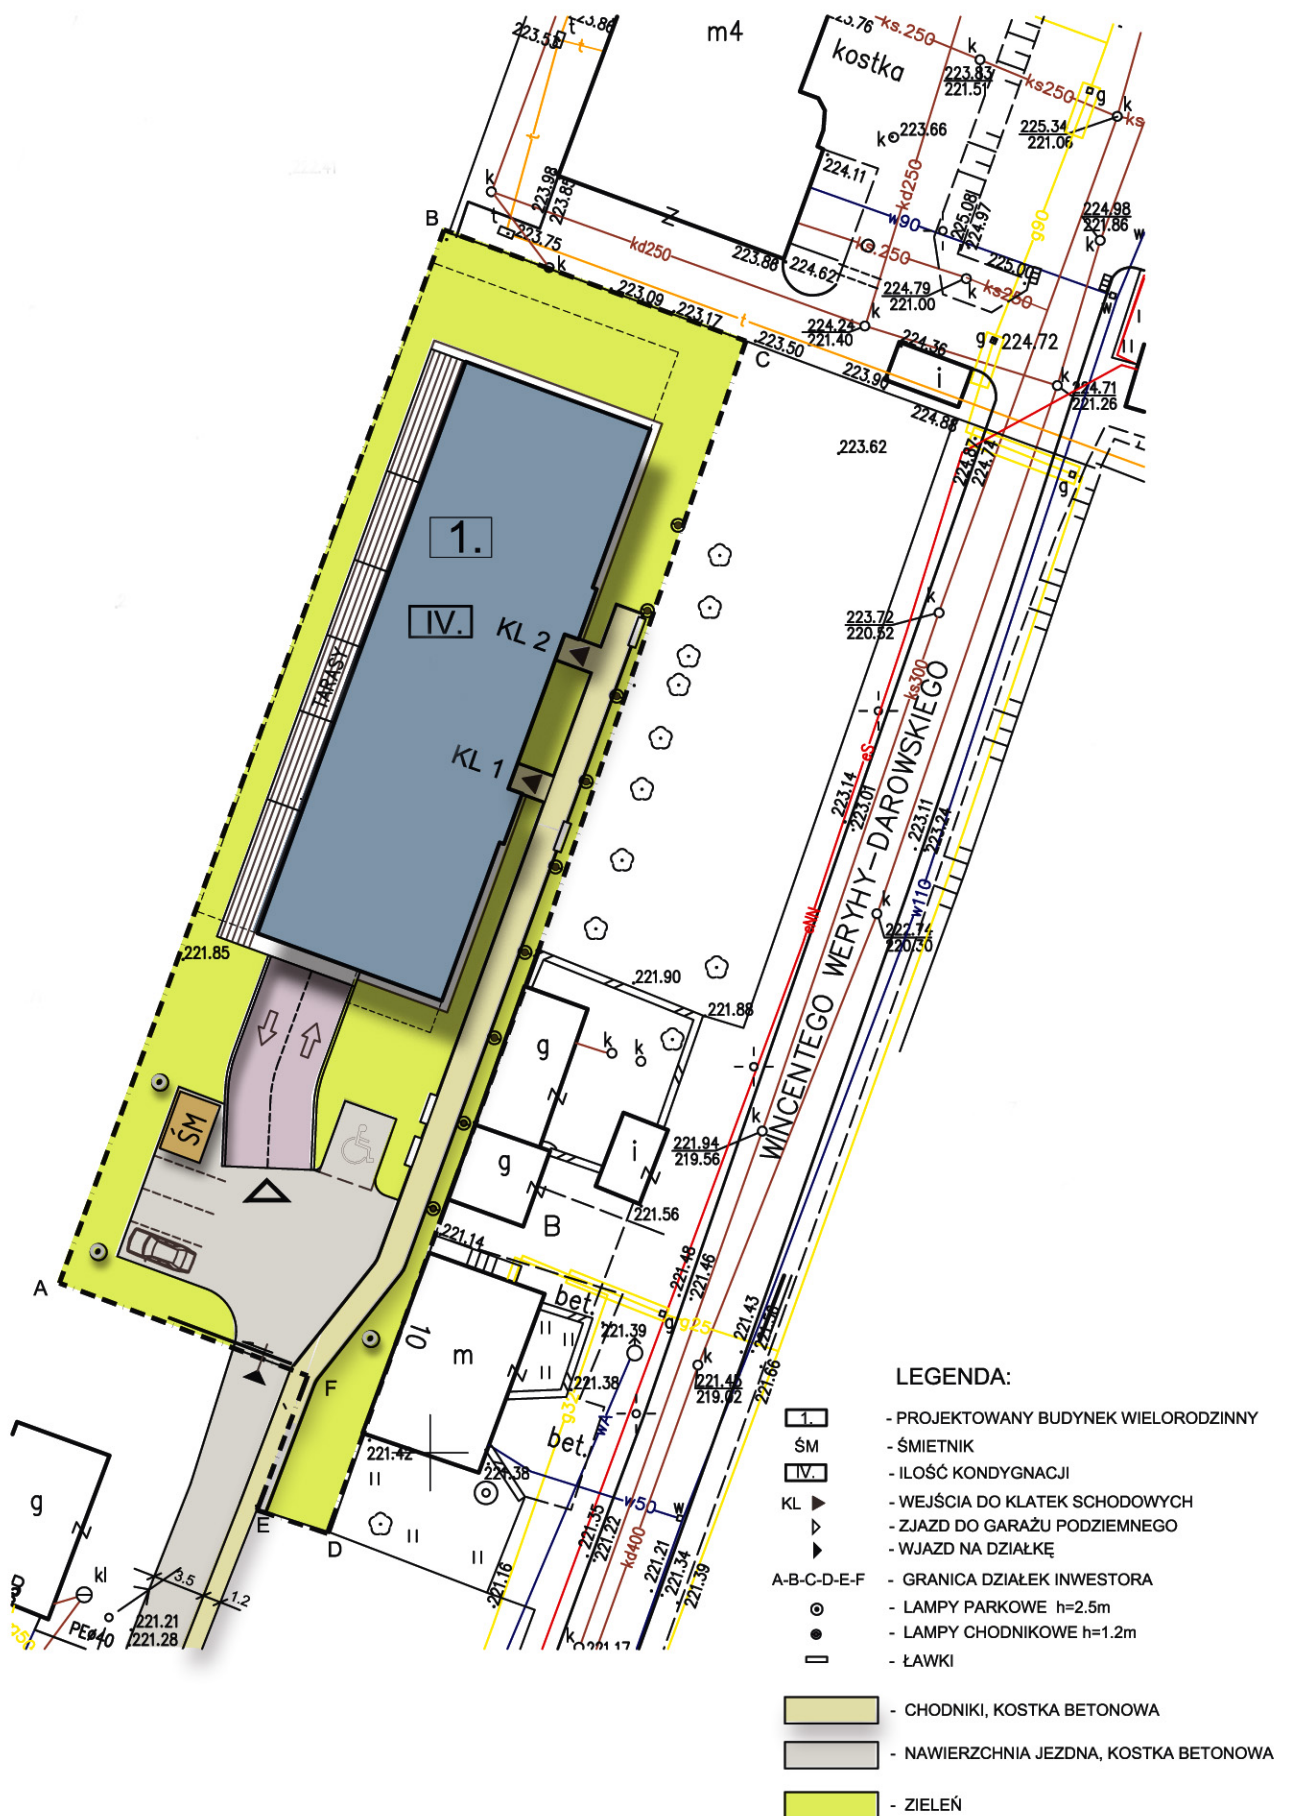

KOZIOŁ INVEST GROUP SP. Z O.O.